




MAITRISE D'OUVRAGE

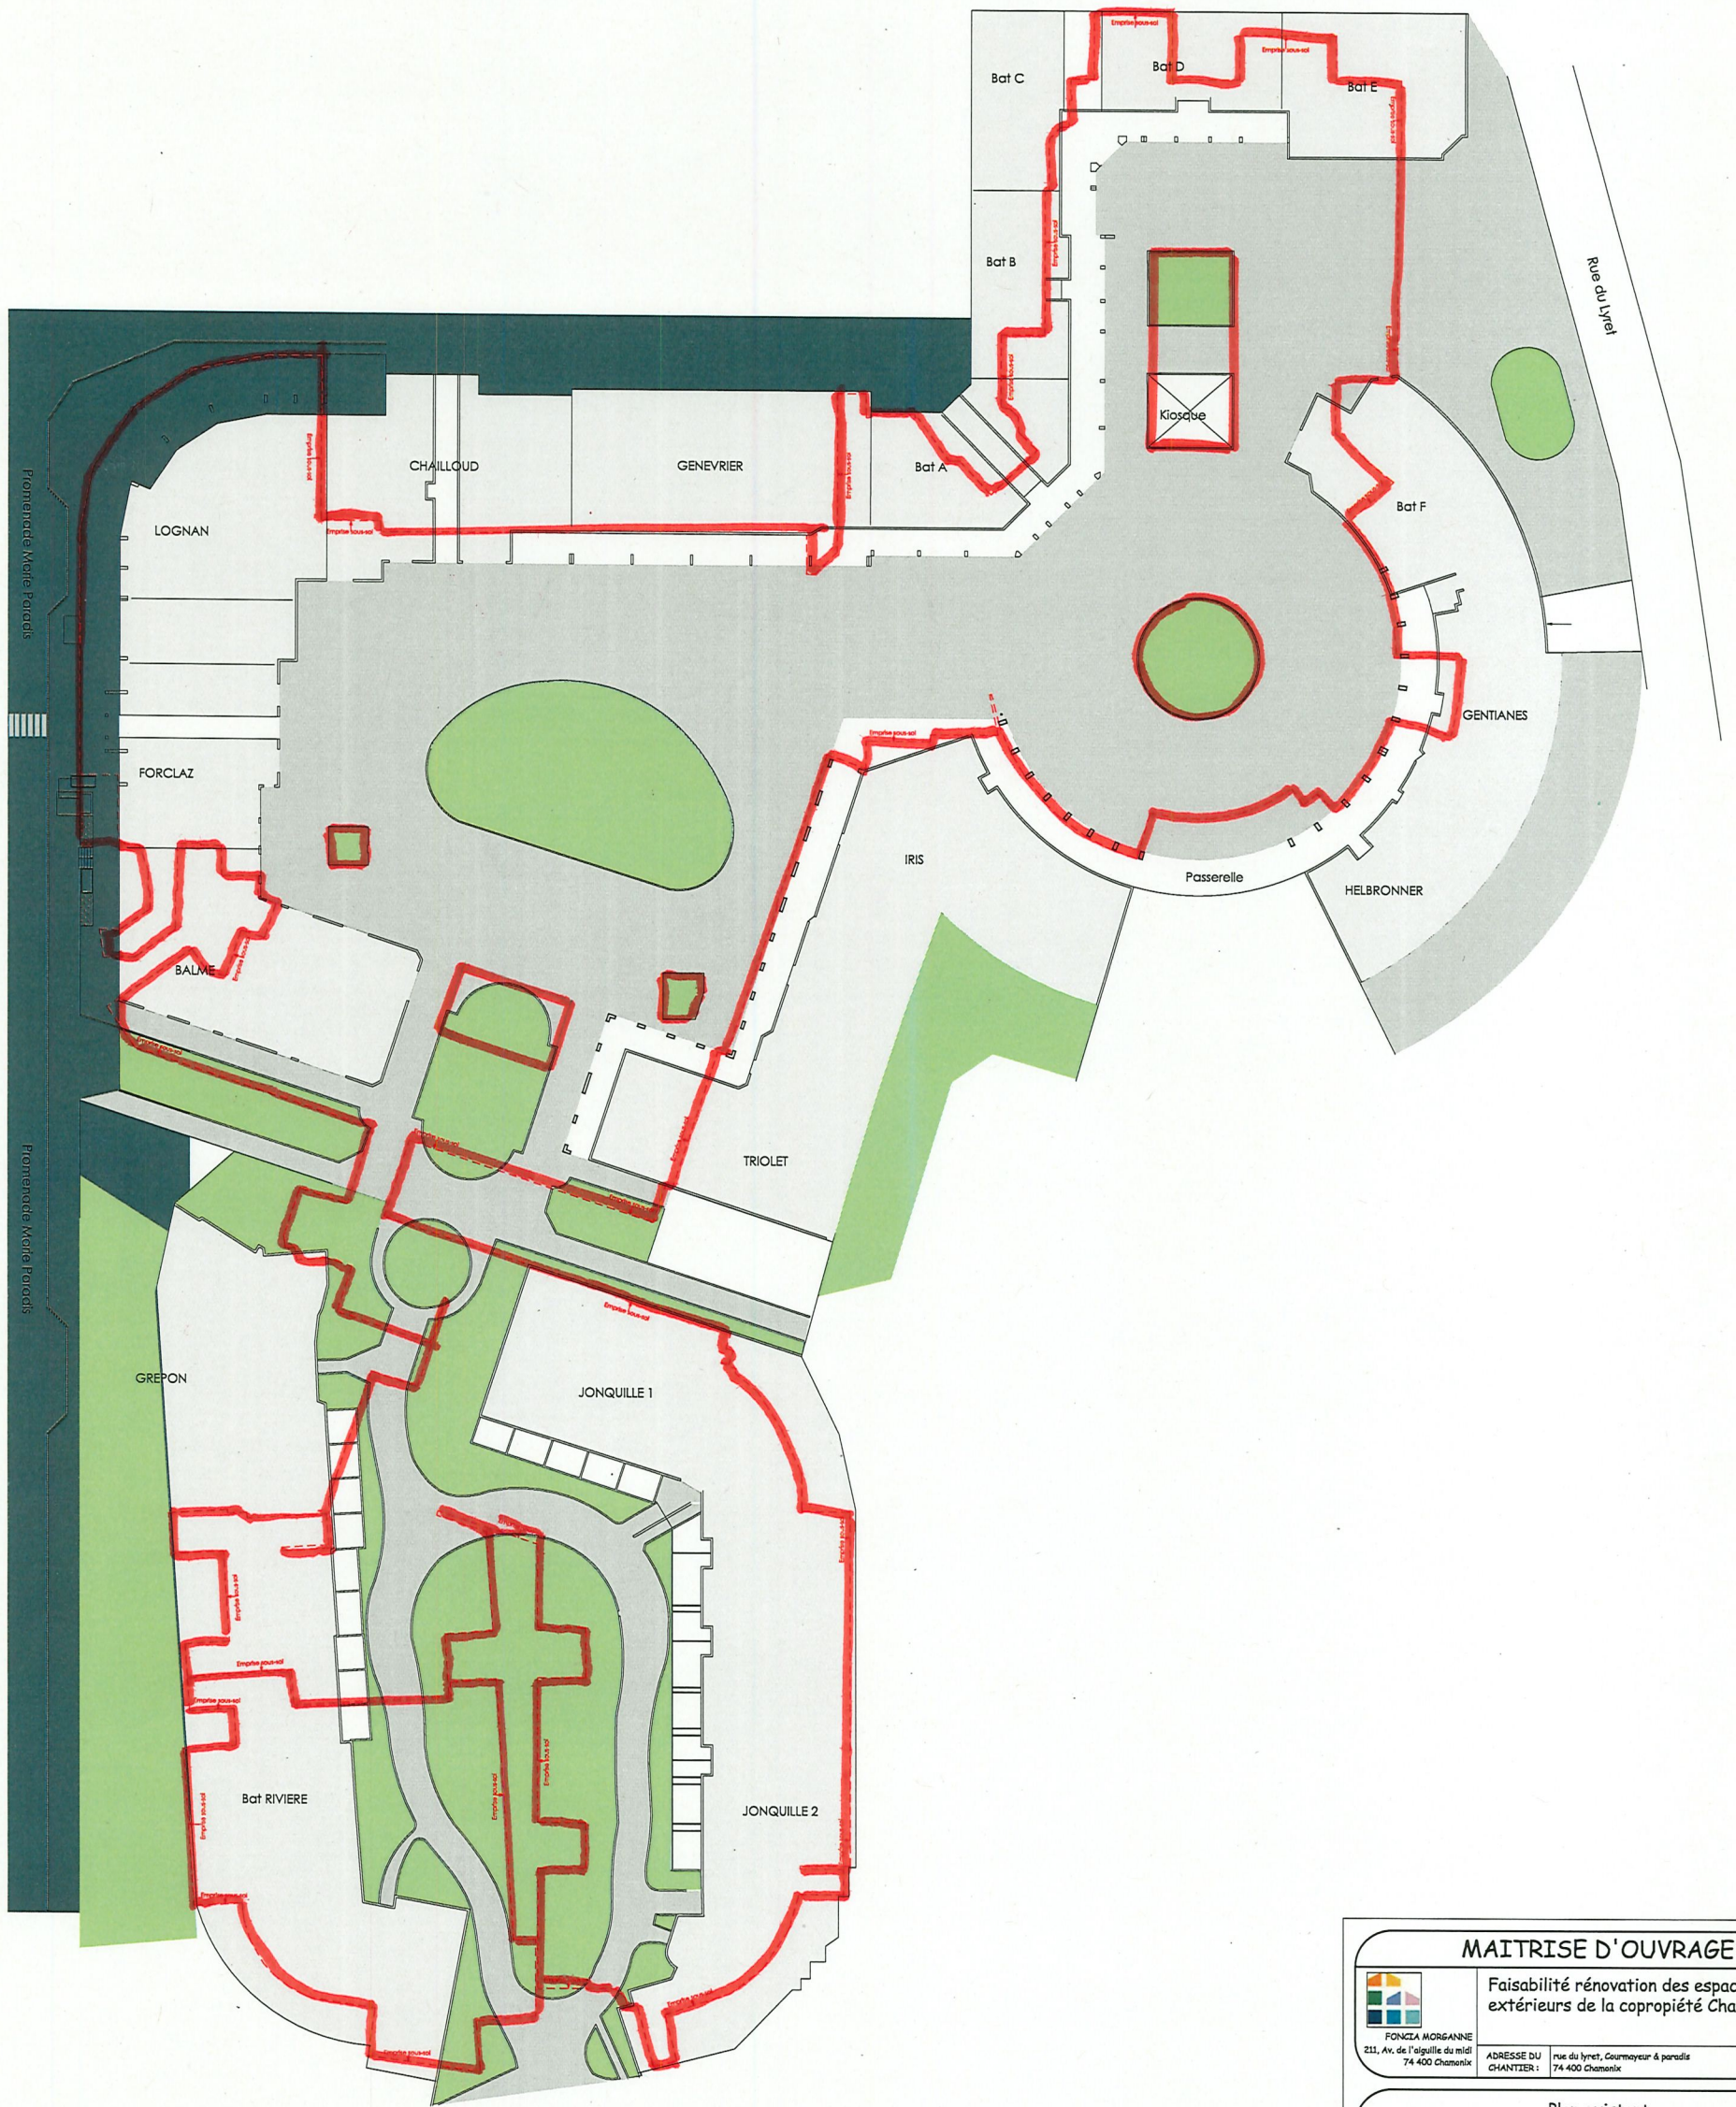

FONCEA MOREAU
211, Av. de l'Algérie du midi
74 400 Chamonix

Faisabilité rénovation des espaces
extérieurs de la copropriété Cham Sud

ADRESSE DU
CHANTIER: rue du lyret, Courmayeur à parolite
74 400 Chamonix

Plan existant
PLAN DE FAISABILITE
ESPACES EXTERIEURS

EQUIPE

FAISABILITE / MANDATAIRE



2303, route des granges
73 250 La Motte-Servelle
Tél: 02 81 87 43 33
Email: contact@alpesconcepttravaux.fr

ARCHITECTE PAYSAGISTE



60, rue Douglas Engelbart
74 140 Annecy
Tél: 04 50 31 09 75
Email: demeyre@lesarchitectesdupaysage.com

E. SIGNORET

BE STRUCTURES



17, Allée lac de garde
73 370 Le Bourget-Du-Lac Cédex
Tél: 04 78 42 89 58
Email: t-contact@keops-ingenierie.com

INDICE	DATE	MODIFICATIONS	Dessiné par	Vérifié par	Approuvé par
B	15/01/2022	Validation des emprises pour les aménagements	ES	NS	NS
A	24/12/2021	EDITION ORIGINALE	NS	NS	NS
INDICE	DATE	MODIFICATIONS	Dessiné par	Vérifié par	Approuvé par
F.A.I.-P.L.A.-2020-012-001-B					
Phase	Nature	Affaire	N°	Indice	Echelle plan: 1/250°